

Lageplan zum Bauantrag

Maßstab 1 : 500

Baugenehmigungsbehörde: Stadt XY

Bauvorhaben: Einfamilienwohnhaus

Bauherr: Name und Adresse

Gemeinde: XY

Gemarkung: Z

Flur: 1

Flurstück	Fläche	Grundbuchblatt	Eigentümer
439	650 m ²	1234	Vorname, Nachname, Anschrift, Wohnort
504	2500 m ²	1420	Vorname, Nachname, Anschrift, Wohnort

Angefertigt aufgrund amtlicher Unterlagen.


Eintragung des Bauvorhabens gem. Architektenplan.

Herford, den 25.11.2009

Beispiel

Vermessungsbüro
Dipl.-Ing. F. Verwold
 Öffentlich bestellter Vermessungsingenieur
 Orthweg 12
 32051 Herford
 Tel.: (05221) 27 58 45-0
 Fax: (05221) 27 58 45-1

Öffentl.best.Verm.-Ing.

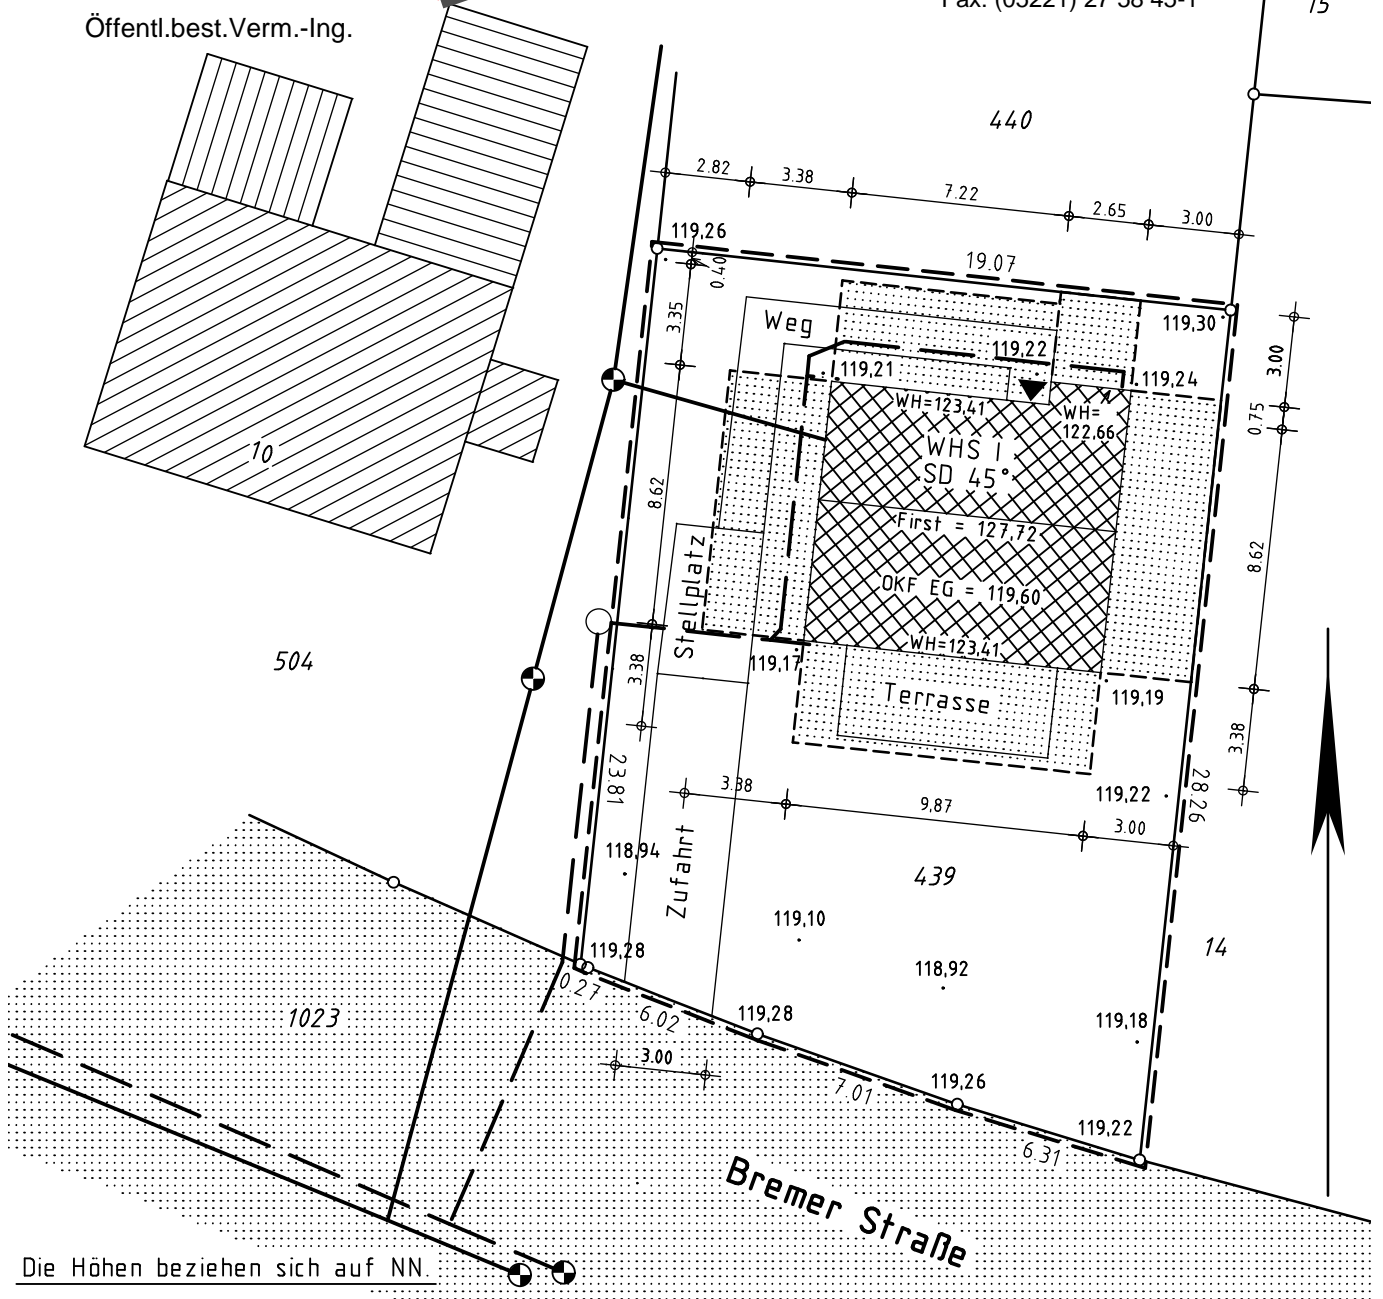

Die Höhen beziehen sich auf NN.